CONTACT

kovacskinga1987@yahoo.com

PORTFOLIO

https://www.behance.net/kovacskinga
https://www.instagram.com/kovacs_._kinga/

STUDII

2012- 2014
Universitatea Partium
Arte plastice - Design grafic
Masterat
Oradea

2009- 2012
Universitatea Partium
Design grafic - comunicare vizuală
Oradea

CONTACT

erno_gergely@yahoo.com

PORTFOLIO

https://www.behance.net/gergelyerno
https://kreatiphoto.wixsite.com/kreatiphoto

STUDII

2006- 2009
Universitatea Partium
Arte plastice - Design grafic
Oradea

KINGA & ERNEST

PROPUNERE PROIECT MAX DEVELOPMENT

CALEA DUMBRĂVII NR. 71

DESCRIERE ȘI IMPLEMENTARE

Lucrarea propusa de noi, pentru zona de acces al clădirii de pe Calea Dumbrăvii nr. 71 se bazeaza pe designul și stilul clădirii fiind unul modern cu forme geometrice. Am vrut ca clădirea și lucrarea să fie în armonie și să se completeze între ei.

Pentru fundalul lucrării am folosit negru fiind în armonie cu clădirea, pe de altă parte să dea un accent lucrării și să-l scoată mai mult în evidentă plăcile aurii și metalul din care este alcătuit lucrarea.
Partea din mijloc este accentual cu placi aurii lucioase ca niște oglinzi, care au și un rol de joc cu lumina care este reflectate în mai multe direcții.

Lucrarea este alcătuită din materiale cât se poate de ușoare și durabile cum ar fii:

- alucobond: silver brushed și gold metalic
- ocel inoxidabil
- OSB
- lemn

PREZENTARE PROIECT

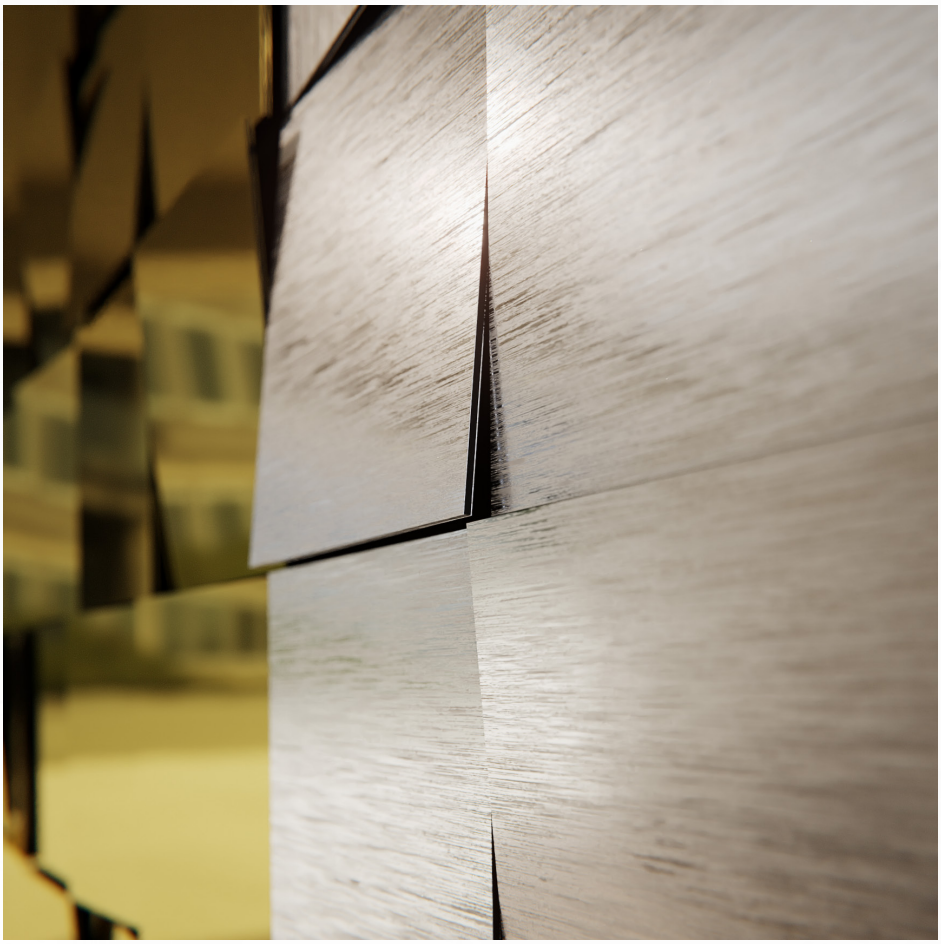

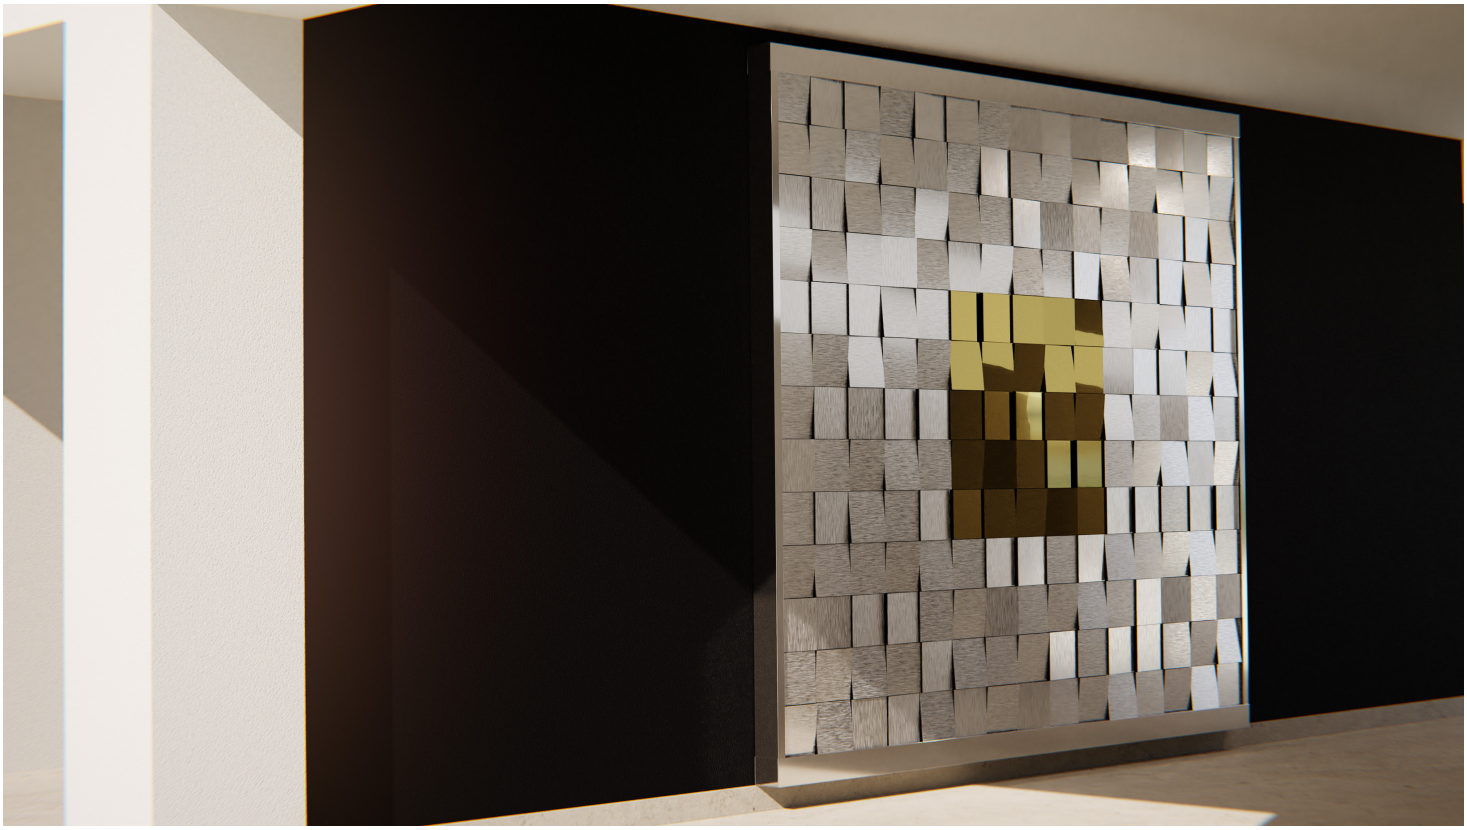

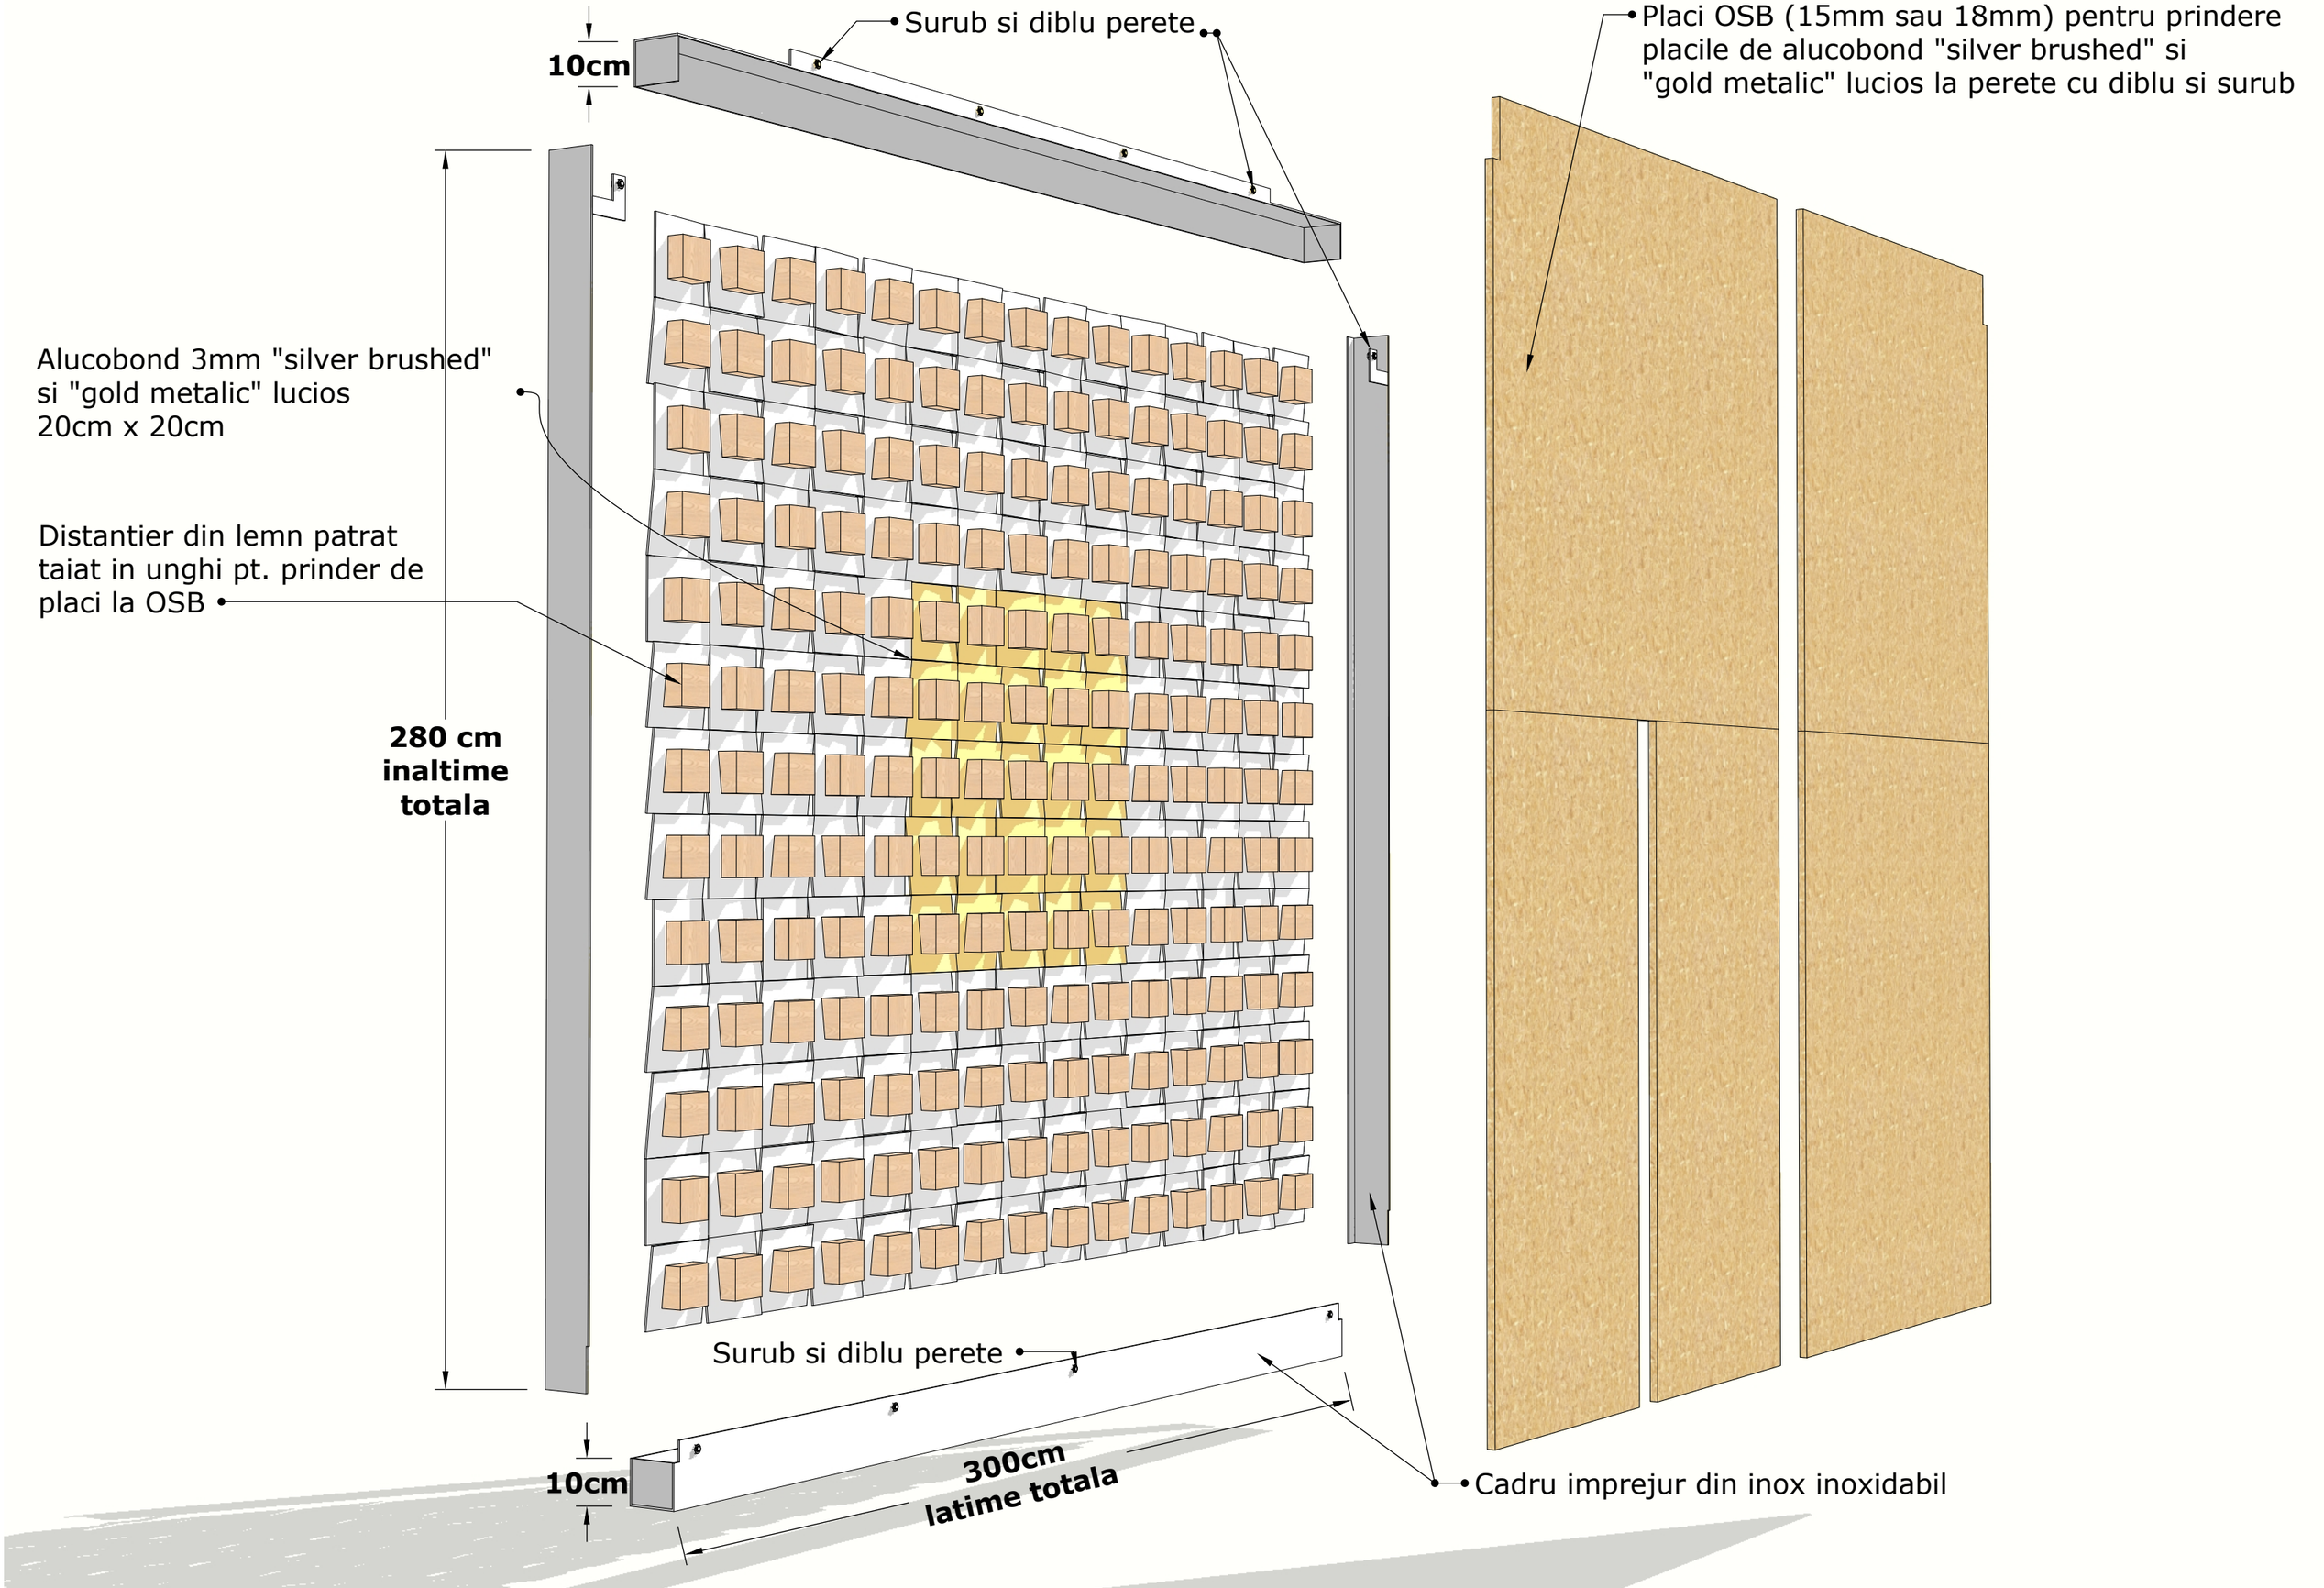
10cm
Surub si diblu perete
Placi OSB (15mm sau 18mm) pentru prindere placile de alucobond "silver brushed" si "gold metalic" lucios la perete cu diblu si surub
Alucobond 3mm "silver brushed" si "gold metalic" lucios 20cm x 20cm
Distantier din lemn patrat taiat in unghi pt. prinder de placi la OSB
280 cm inaltime totala
Surub si diblu perete
10cm
300cm latime totala
Cadru imprejur din inox inoxidabil